


SEZIONE TRIBUNA OVEST - scala 1 : 100

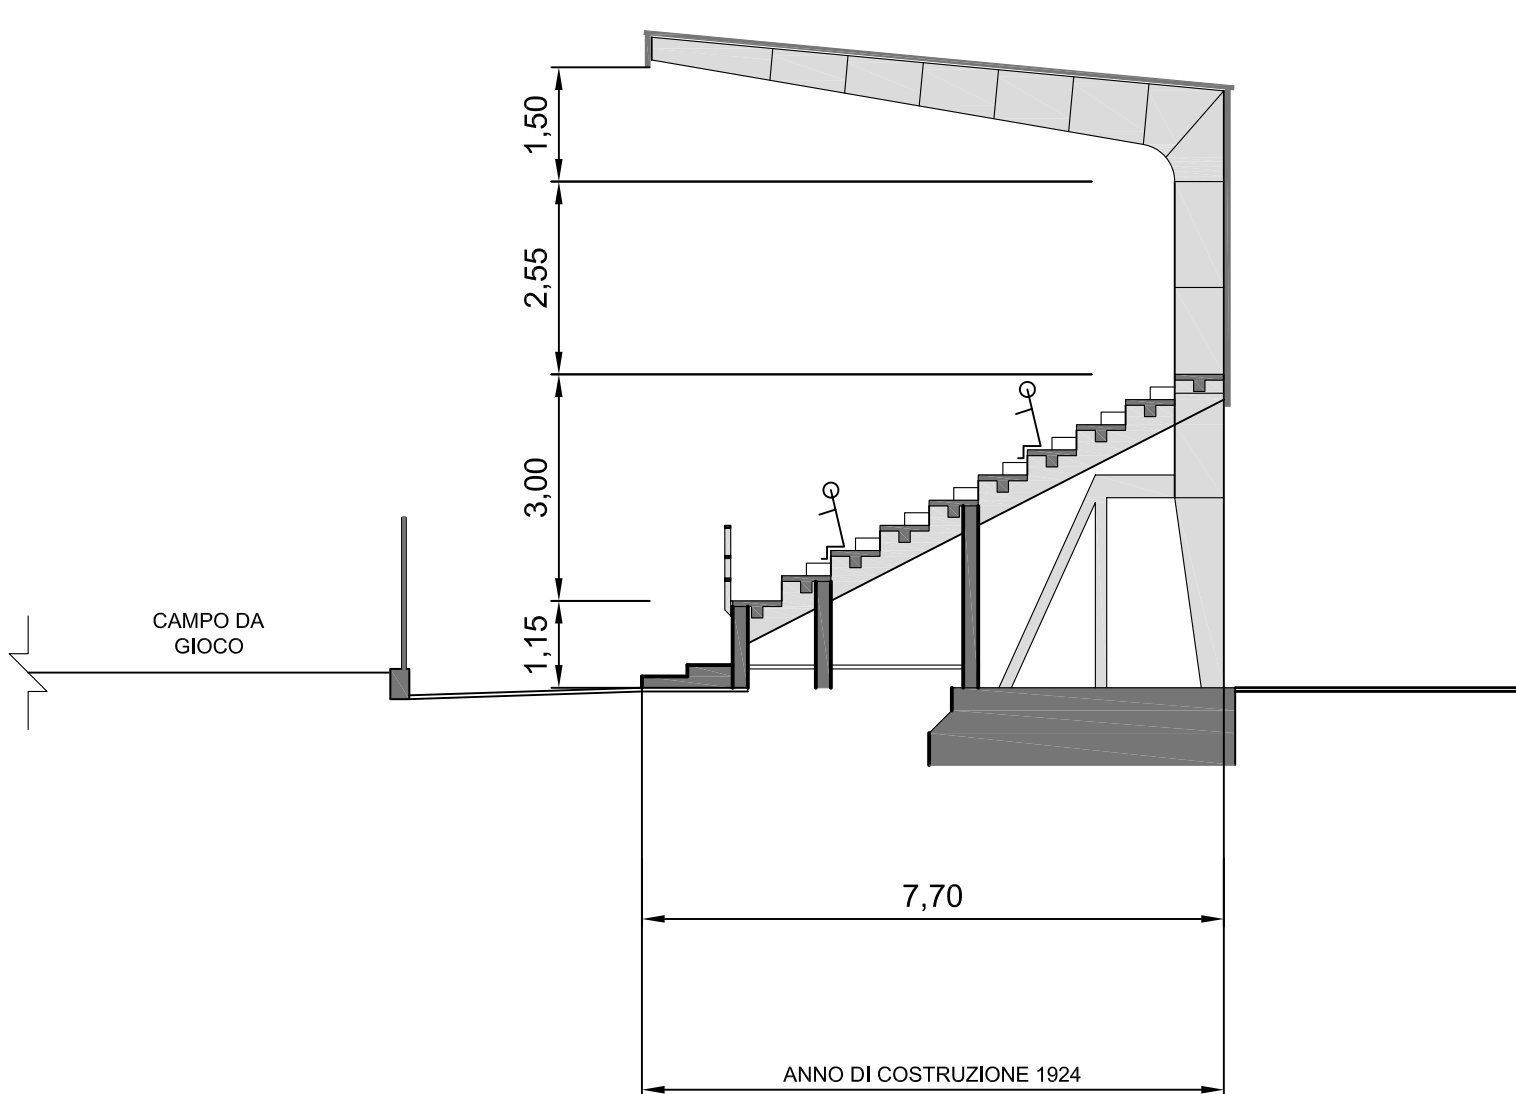

COMUNE DI PADOVA
SETTORE INFRASTRUTTURE E IMPIANTI SPORTIVI

**STADIO SILVIO APPIANI
INTERVENTI DI RECUPERO TRIBUNA OVEST, TRIBUNA
SUD E RELATIVI SERVIZI**

STUDIO DI FATTIBILITA'

IL CAPO SETTORE
Arch. Luigino Gennaro

Gruppo Progettazione: Ufficio Tecnico Settore Infrastrutture ed R. SS.
Geom. Sandro Cecchinato

ELABORATO N° 2 - Planimetria generale dell'impianto		
PROGETTO N°	SCALA	DATA
	1 : 200	Giugno 2012
IL PROGETTISTA Ing. Claudio Rossi	IL RESPONSABILE UNICO DEL PROCEDIMENTO Ing. Massimo Benvenuti	